



Эскизный проект
Индивидуального жилого дома
*расположенный по адресу :Самарская область, г. Самара,
п.Мирный*

ВЕДОМОСТЬ ОСНОВНОГО КОМПЛЕКТА ЧЕРТЕЖЕЙ ЭСКИЗНОГО-ПРОЕКТА


Поз.	Наименование	Примечание
1	Общие данные.	
2	Ведомость основного комплекта чертежей	
3	План 1-го этажа на отм.+0.000.	
4	План 2-го этажа на отм.+3.300.	
5	План схема кровли.	
6	Фасад 1 -5.	
7	Фасад А...Д	
8	Фасад 5...1	
9	Фасад Д-А.	
10	Разрез 1-1.	
11	Схемы заполнения оконных проемов. Ведомость заполнения оконных и дверных проемов.	
12	Видовая точка 1.	
13	Видовая точка 2.	

ОСНОВНЫЕ ПОКАЗАТЕЛИ ПРОЕКТА.

1. Общая площадь дома: 138.82 м²
2. Общая жилая площадь : 69.92 м²
3. Площадь застройки (проекция кровли) : 130.00 м²

						Заказчик:			
Изм.	Кол.уч.	Лист	№ док.	Подп.	Дата	Индивидуальный жилой дом	Стадия	Лист	Листов
							ЭП	2	
Арх.						Ведомость основного комплекта чертежей	 г.Самара, ул.Клиническая, д.154, (тел.8 927 207 26 96)		
ГИП									
ГАП									


ПЛАН 1-го ЭТАЖА НА ОТМ. +0.000

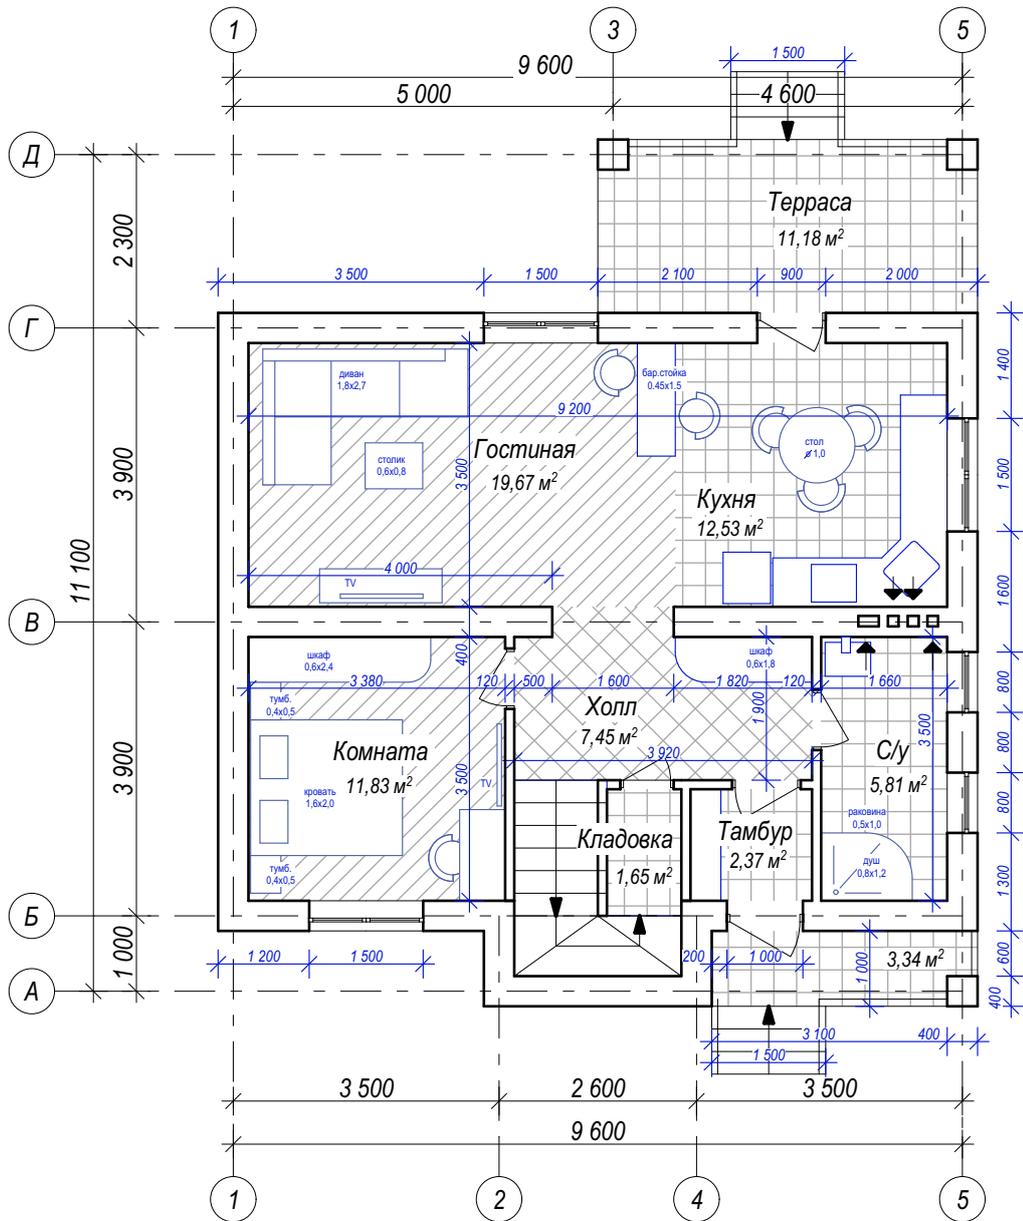

Общая площадь этажа -78,13 м² (вкл. террасу -11,18 м²)
Общая жилая площадь -31,50 м²

						Заказчик:		
Изм.	Кол.уч.	Лист	№ док.	Подп.	Дата	Индивидуальный жилой дом		
						Стадия	Лист	Листов
						ЭП	3	
Арх.						План 1-го этажа на отм.+0.000		
ГИП						 г.Самара, ул.Клиническая, д.154, (тел.8 927 207 26 96)		
ГАП								


ПЛАН 2-го ЭТАЖА НА ОТМ. +3.300

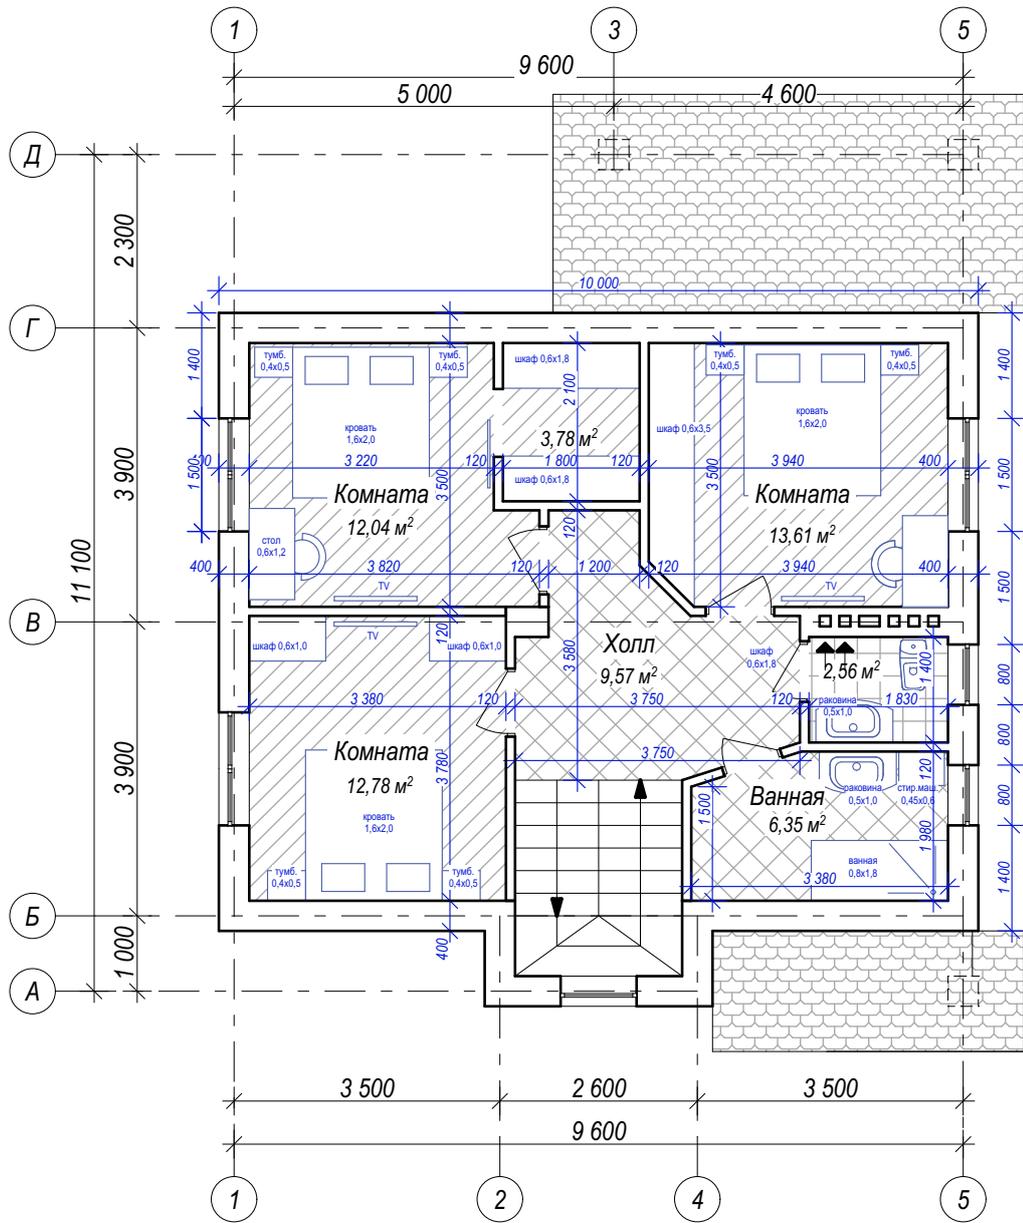

Общая площадь этажа -60,69 м²
 Общая жилая площадь -38,43 м²

						Заказчик:		
Изм.	Кол.уч.	Лист	№ док.	Подп.	Дата	Индивидуальный жилой дом		
						Стадия	Лист	Листов
						ЭП	4	
Арх.						План 2-го этажа на отм.+3.300		
ГИП						 г.Самара, ул.Клиническая, д.154, (тел.8 927 207 26 96)		
ГАП								



ПЛАН 2-го ЭТАЖА НА ОТМ. +3.000

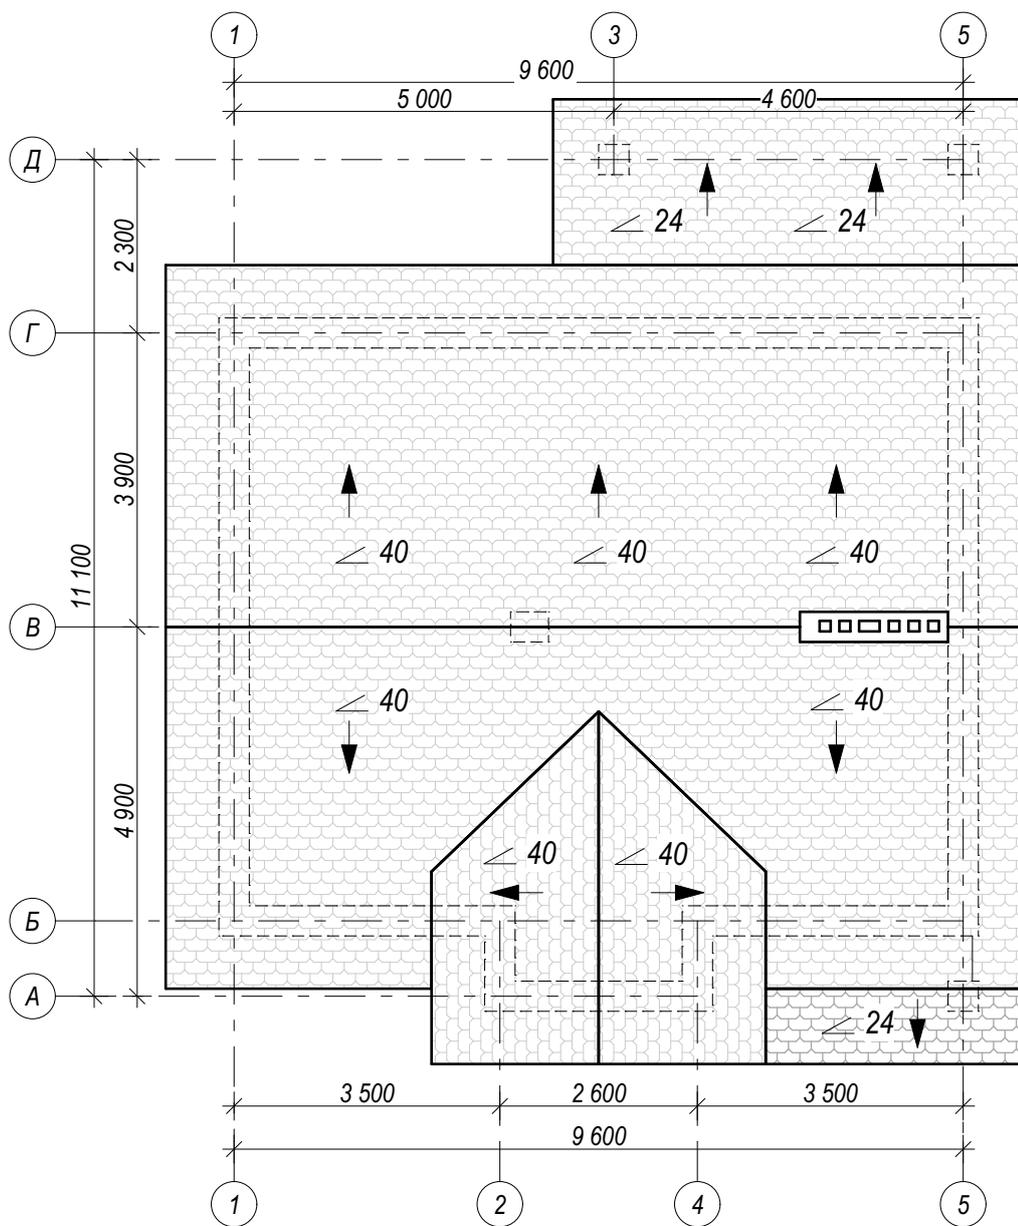

Общая площадь покрытия кровли -180,99 м2

						Заказчик:		
Изм.	Кол.уч.	Лист	№ док.	Подп.	Дата	Индивидуальный жилой дом		
						Стадия	Лист	Листов
						ЭП	5	
Арх.						План-схема кровли.		
ГИП						 г.Самара, ул.Клиническая, д.154, (тел.8 927 207 26 96)		
ГАП								

ФАСАД В ОСЯХ 1...5

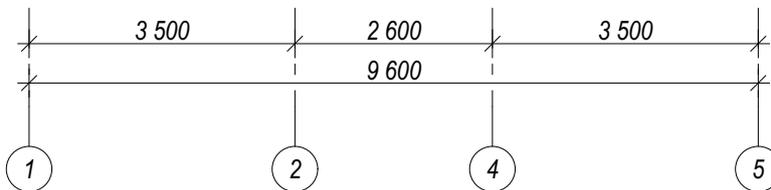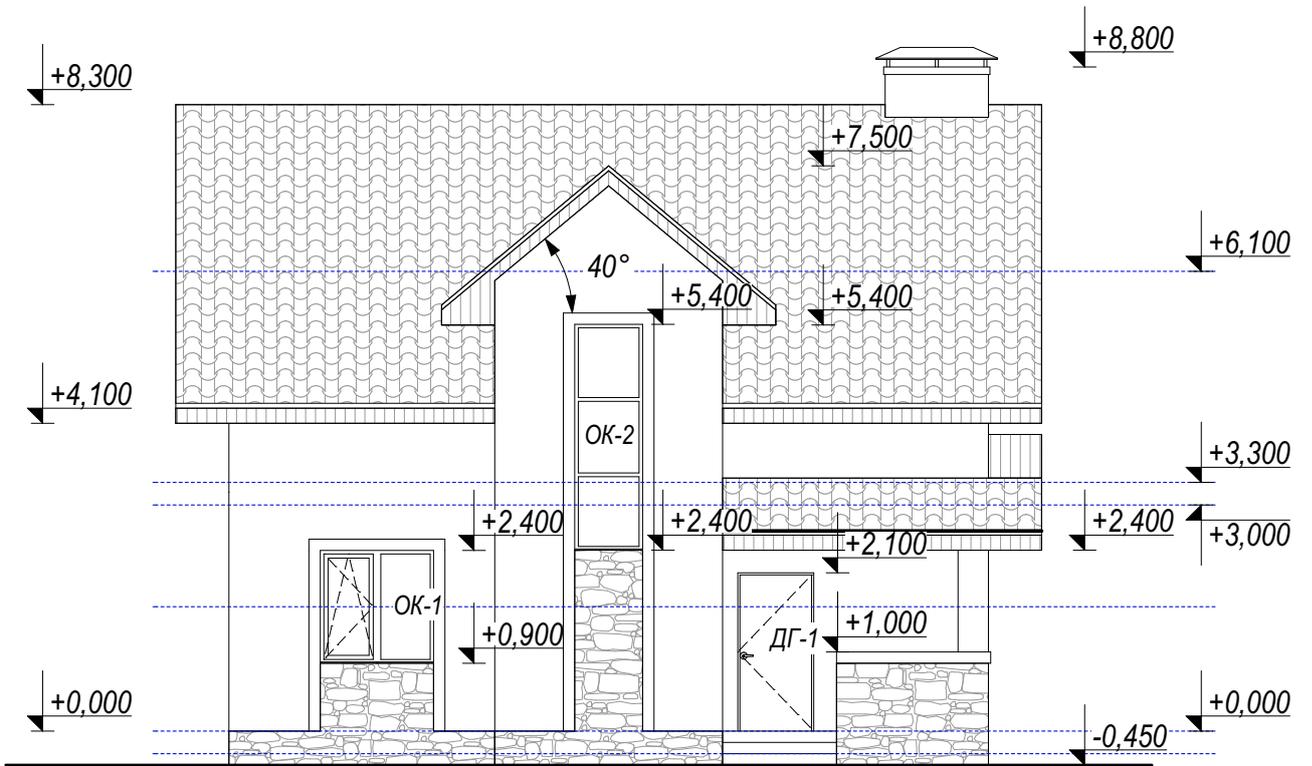


УСЛОВНЫЕ ОБОЗНАЧЕНИЯ

-  Штукатурка -183.56 м²
-  Кровля- металлочерепица - -180.99 м²
-  Натуральный камень -33.35 м²



						Заказчик:			
Изм.	Кол.уч.	Лист	№ док.	Подп.	Дата				
						Индивидуальный жилой дом	Стадия	Лист	Листов
							ЭП	6	
Арх.						Фасад в осях 1...5.	 г.Самара, ул.Клиническая, д.154, (тел.8 927 207 26 96)		
ГИП									
ГАП									

ФАСАД В ОСЯХ А...Д

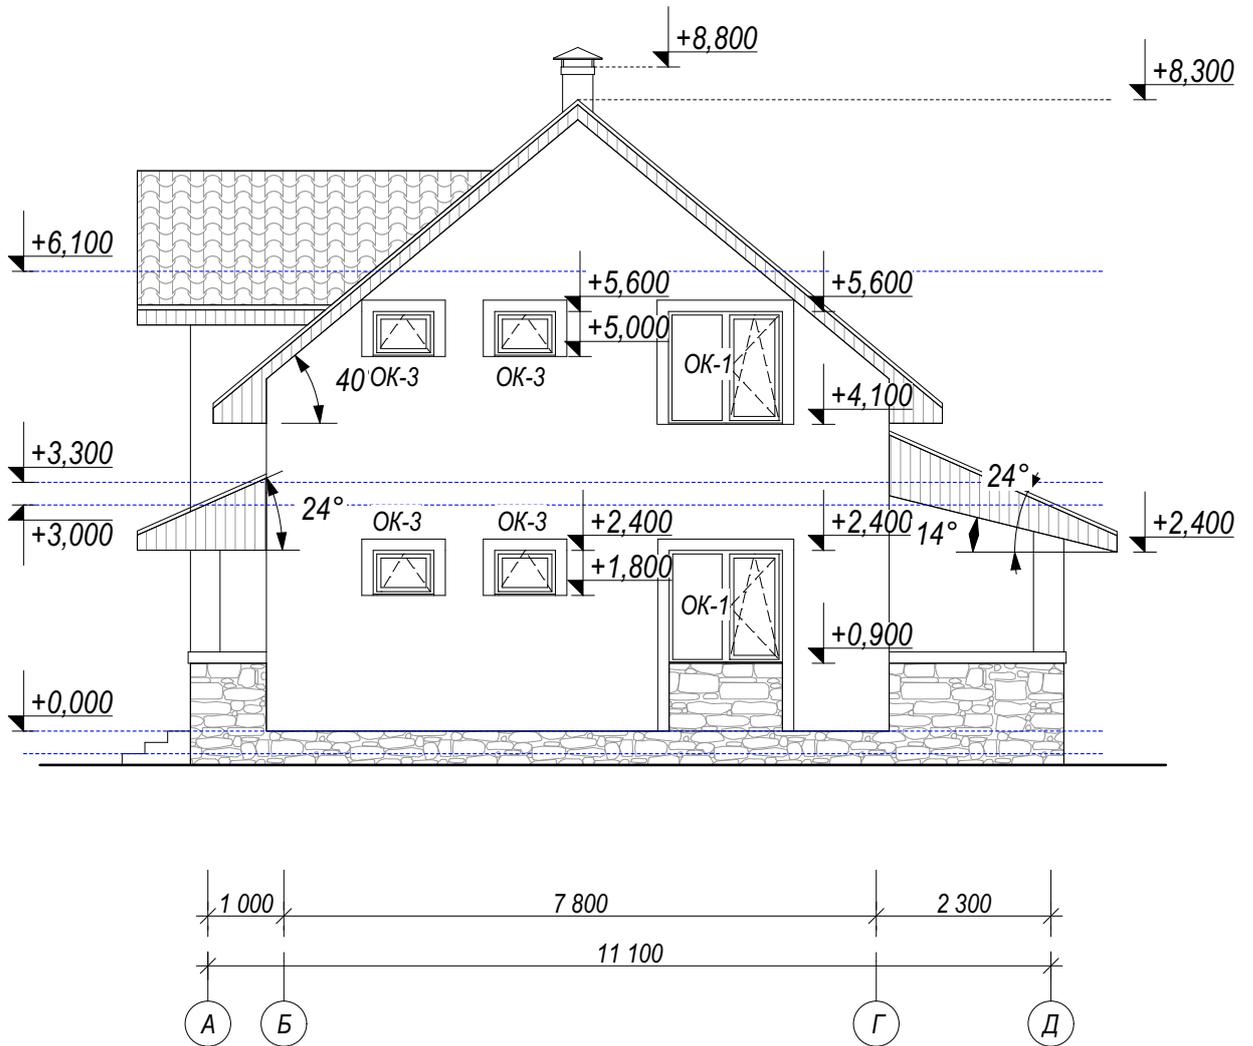


						Заказчик:		
Изм.	Кол.уч.	Лист	№ док.	Подп.	Дата	Индивидуальный жилой дом		
						Стадия	Лист	Листов
						ЭП	7	
Арх.						 г.Самара, ул.Клиническая, д.154, (тел.8 927 207 26 96)		
ГИП								
ГАП								
						Фасад в осях А...Д.		

ФАСАД В ОСЯХ 5...1

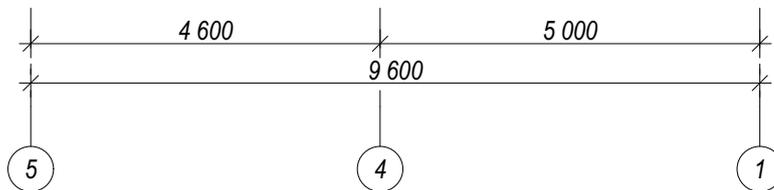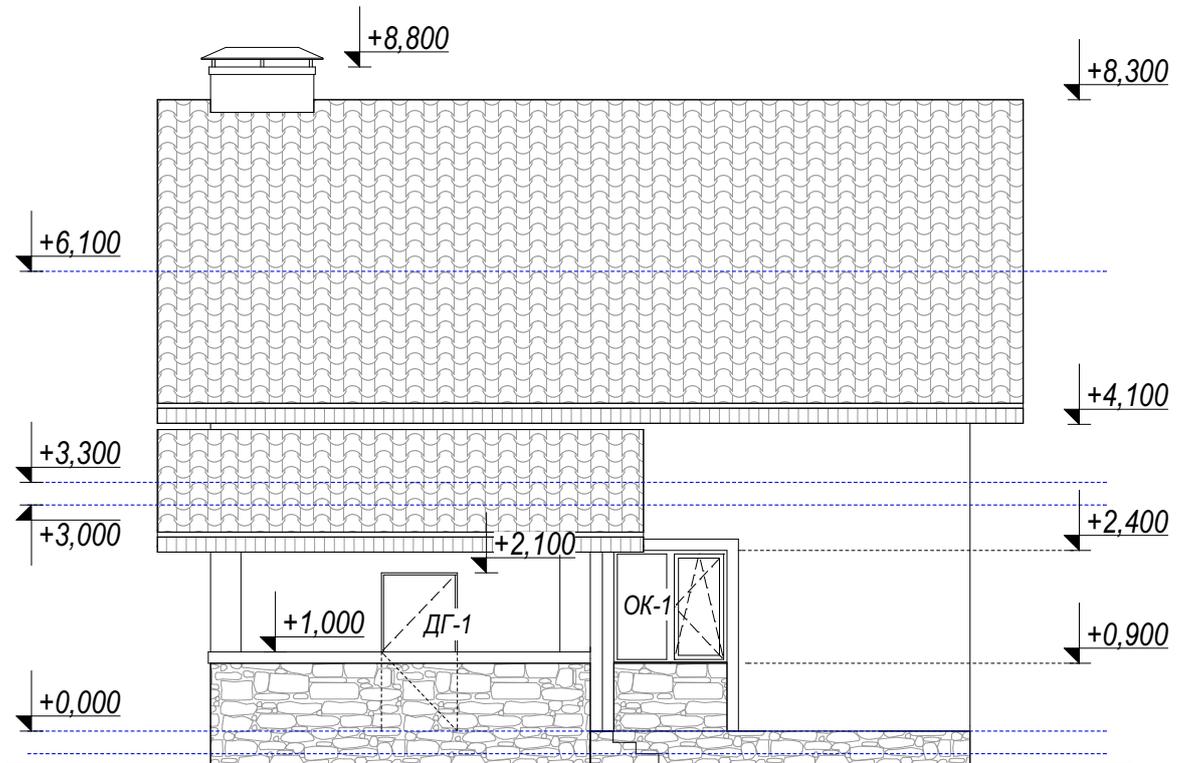


						Заказчик:			
Изм.	Кол.уч.	Лист	№ док.	Подп.	Дата	Индивидуальный жилой дом	Стадия	Лист	Листов
							ЭП	8	
Арх.						Фасад в осях 5...1.	 г.Самара, ул.Клиническая, д.154, (тел.8 927 207 26 96)		
ГИП									
ГАП									

ФАСАД В ОСЯХ Д...А

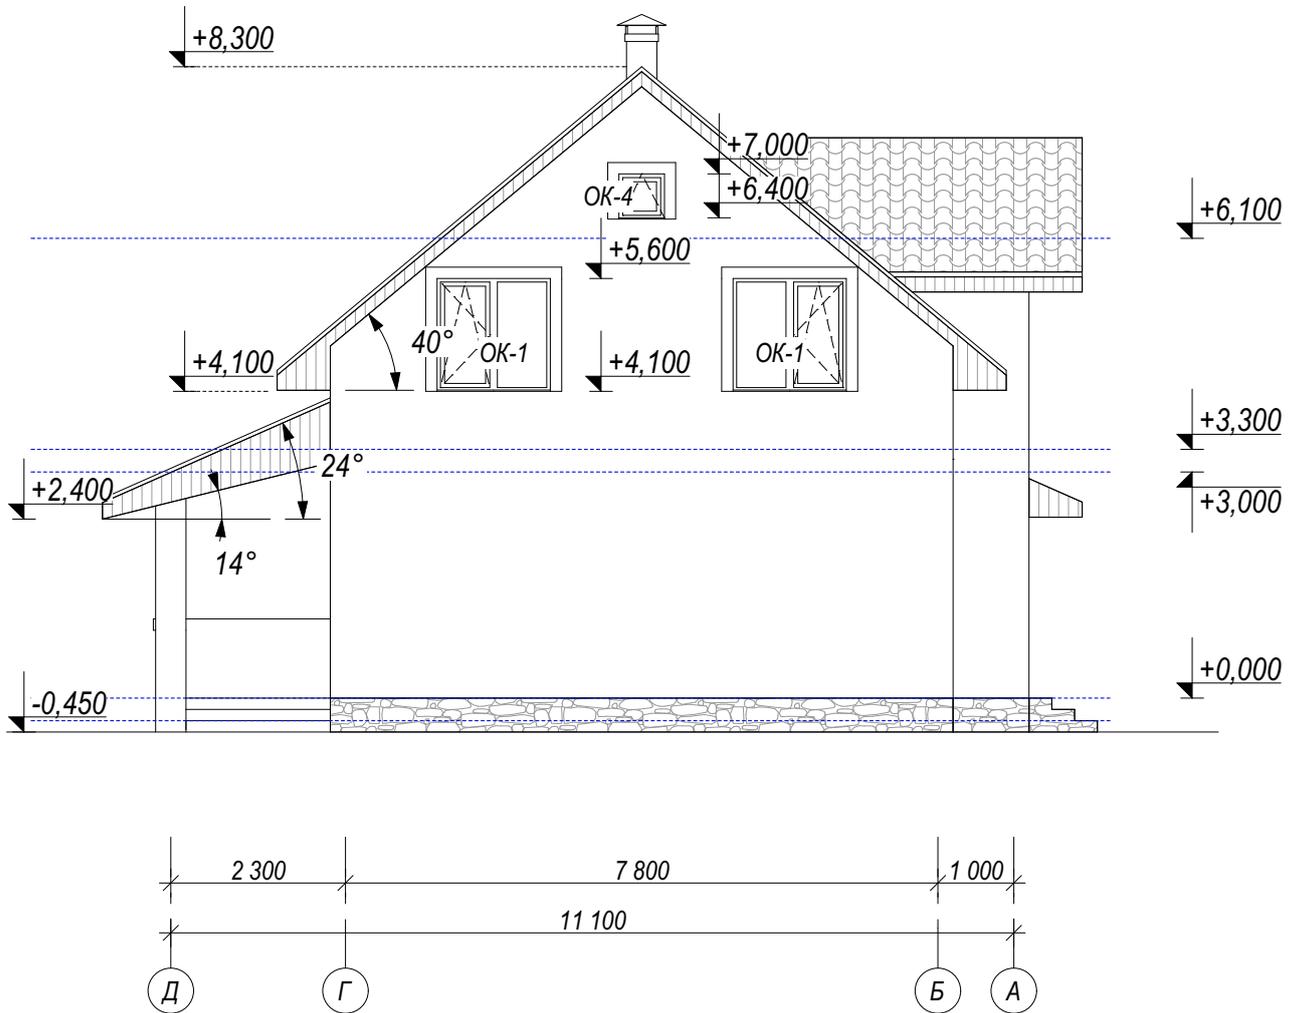


						Заказчик:		
Изм.	Кол.уч.	Лист	№ док.	Подп.	Дата	Индивидуальный жилой дом		
						Стадия	Лист	Листов
						ЭП	9	
Арх.						Фасад в осях Д...А.		
ГИП						 г.Самара, ул.Клиническая, д.154, (тел.8 927 207 26 96)		
ГАП								

РАЗРЕЗ 1...1.

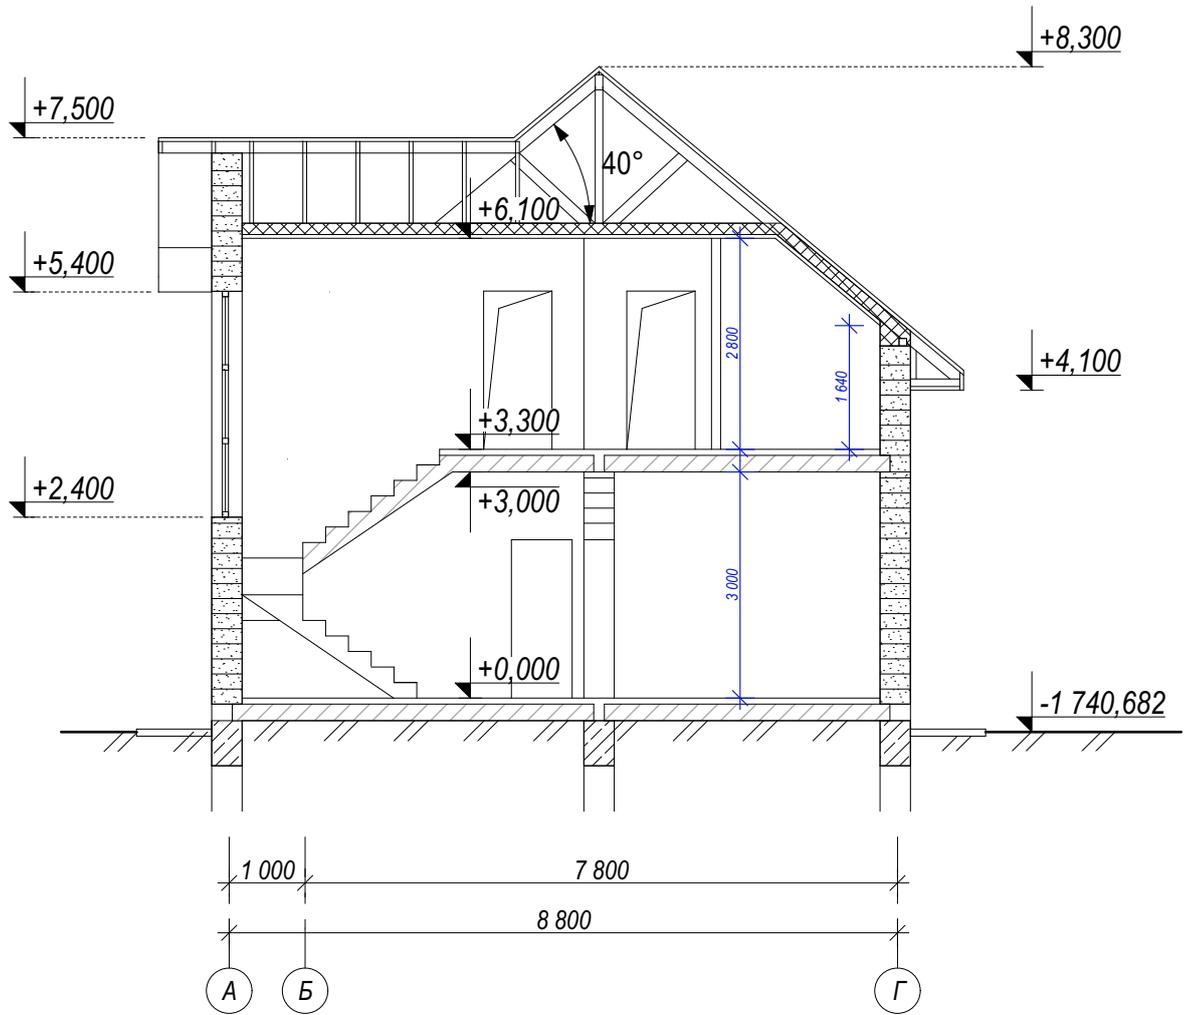

						Заказчик:			
Изм.	Кол.уч.	Лист	№ док.	Подп.	Дата	Индивидуальный жилой дом	Стадия	Лист	Листов
							ЭП	10	
Арх.						Разрез 1...1	 г.Самара, ул.Клиническая, д.154, (тел.8 927 207 26 96)		
ГИП									
ГАП									

СХЕМЫ ЗАПОЛНЕНИЯ ОКОННЫХ ПРОЕМОВ

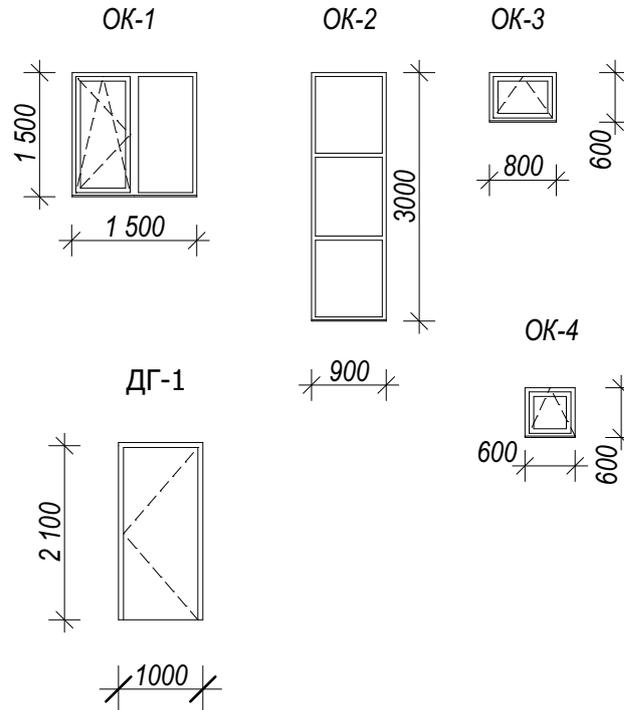

ВЕДОМОСТЬ ЗАПОЛНЕНИЯ ОКОННЫХ И ДВЕРНЫХ ПРОЕМОВ

Поз.	Наименование	Ширина мм.	Высота мм.	Кол-во шт.
1	ок-1	1500	1500	6
2	ок-2	900	3000	1
3	ок-3	800	600	1
4	ок-4	600	600	1
5	ДГ-1	1000	2100	2

						Заказчик:			
Изм.	Кол.уч.	Лист	№ док.	Подп.	Дата				
						Индивидуальный жилой дом	Стадия	Лист	Листов
						ЭП	11		
Арх.						Схемы заполнения оконных проемов. Ведомость заполнения оконных и дверных проемов.			
ГИП					 г.Самара, ул.Клиническая, д.154, (тел.8 927 207 26 96)				
ГАП									